

## CARPINTERIA DE MADERA


	P1	P2	P5
Nº UNIDADES	1	4	3
A TENER EN CUENTA	IMPRESO PARA USO PARA LACADO	MANO DE APERTURA A DESTIEN EN OBRA PANEL LISO PARA LACAR	MANO DE APERTURA A DESTIEN EN OBRA VIDRIO TEMPLADO AL ACIDO 9mm
CARACTERÍSTICAS	CERRADURA SEGURIDAD, MIRILLA Y TIRADOR		

## CARPINTERIA DE ALUMINIO

NOMENCLADOR	V1	V9	V4	P3
<small>Verificar medidas de N.º Unidades</small>				
Nº UNIDADES	5	1	4	2
PERSONA ALUMINIO COLOR	SI + R1 + MOSQUETERA	NO	NO	PERSONA + CERRADURA SEGURIDAD
VIDRIO	CLIMALIT 4+6+4 mm.	LUNA 6mm TRASLUCIDO	CLIMALIT 4+6+4 mm.	CLIMALIT 4+6+4 mm.

## CERRAJERIA

	C1	R1
Nº UNIDADES	5	5
ACERO GALVANIZADO LACADO PINTURA ESMALTE NEGRO		

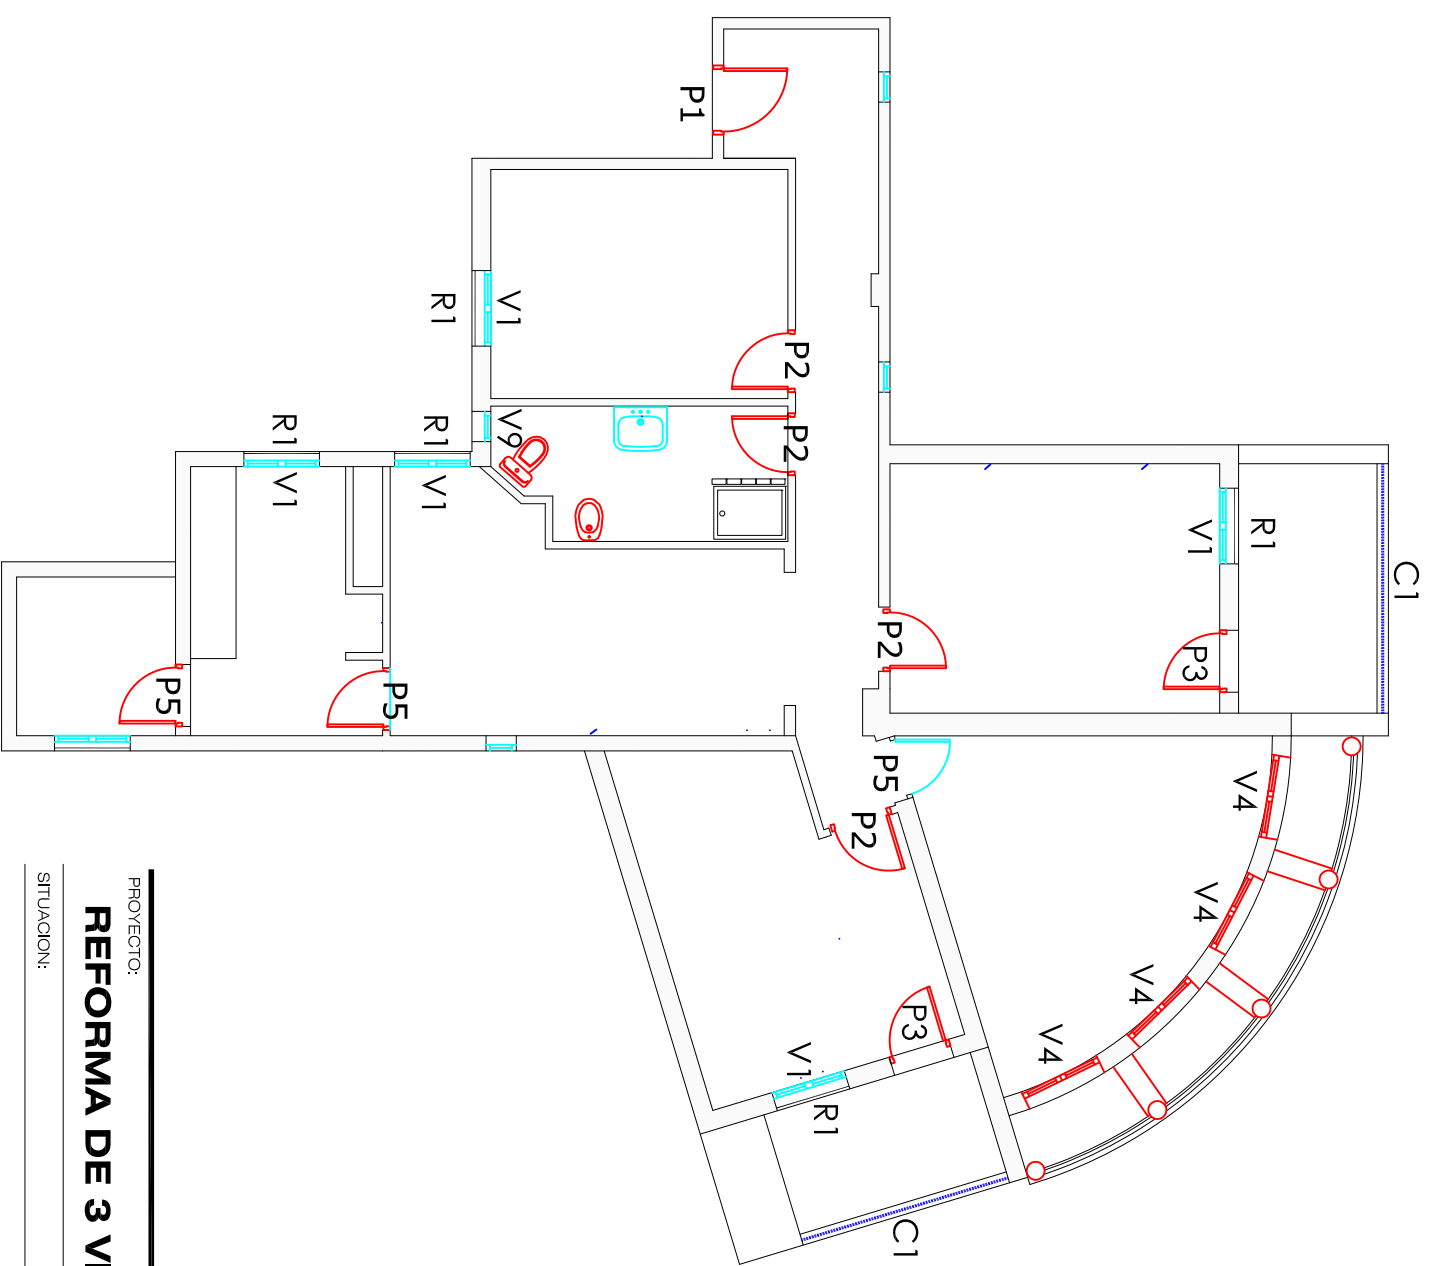

PROYECTO:	<b>REFORMA DE 3 VIVIENDAS</b>
SITUACION:	REAL 63 - 3º 4º Y ATTICO CEUTA
PROPIEDAD:	<b>CESMA- Mutua de Andalucía y Ceuta</b>
FASE:	PROYECTO BÁSICO + EJECUCIÓN + EBSS
PLANO:	
<b>CARPINTERIA</b>	
FECHA:	ENERO 2019
ESCALA:	VARIAS
FORMATO:	A3

**56**

**construccion&management**

**TERENCIO PENALVA MURCIA**

ARQUITECTO TECNICO / MASTER PROJECT MANAGER:  
 TLF 609 63 85 35 EMAIL: tpenalvamurcia@gmail.com

LAS MEDIDAS APORTADAS EN LA PRESENTE MEMORIA SE CONFIRMARÁN EN OBRA ANTES DE SU SUMINISTRO Y MONTAJE