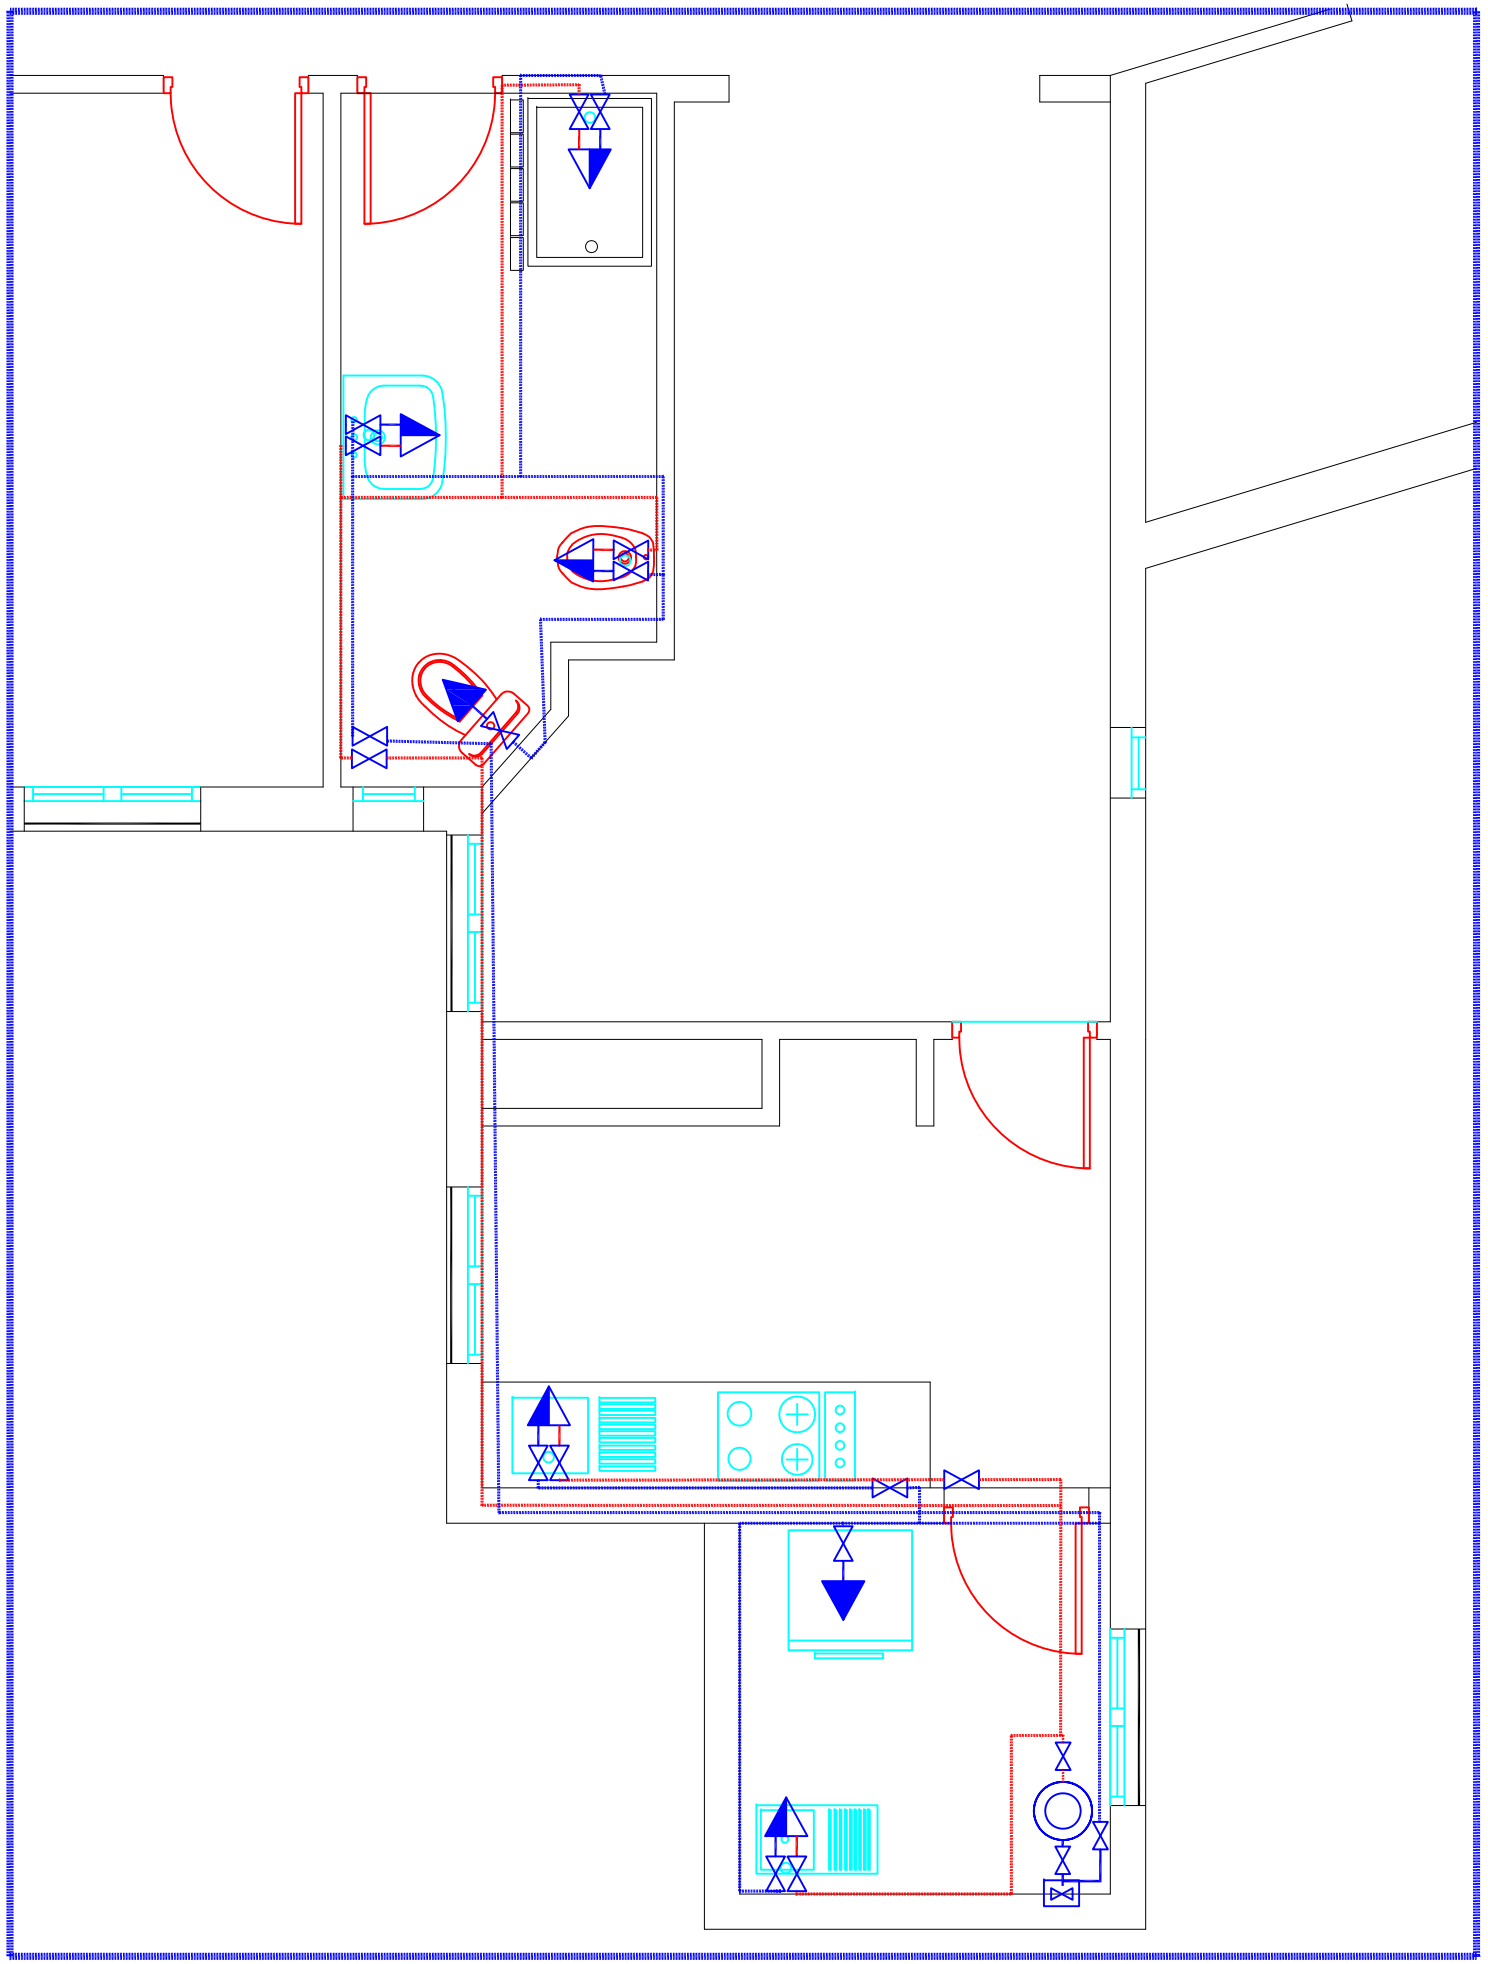

	LLAVE INDIVIDUAL DE CORTE
	GRIFO COLOCADO
	HIDROMEZCLADOR COLOCADO
	DISTRIBUCION AGUA CALIENTE Ø 20x2.3 GRIFO COLOCADO Ø 16x1.8
	DISTRIBUCION AGUA FRIA Ø 25x2.8 GRIFO COLOCADO Ø 16x1.8
	LLAVE DE CORTE CUARTOS HUMEDOS
	CONTADOR INDIVIDUAL COLOCADO
	CALENTADOR A GAS COLOCADO

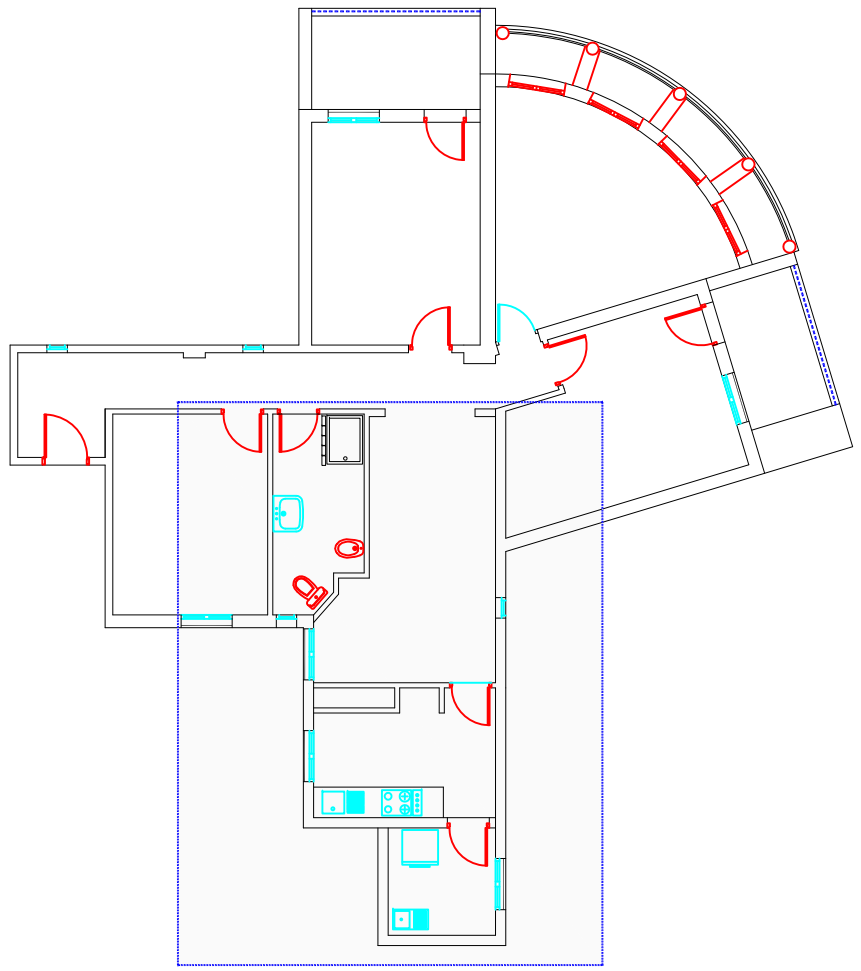

PROYECTO:

REFORMA DE 3 VIVIENDAS

SITUACION: REAL 63 - 3º 4º Y ATICO
CEUTA

PROPIEDAD:

CESMA- Mutua de Andalucia y Ceuta

FASE: PROYECTO BÁSICO + EJECUCIÓN + EBSS

PLANO:

FONTANERIA

55

FECHA: ENERO 2019

ESCALA: VARIAS

FORMATO: A3

TERENCIO|
PENALVA|
MURCIA

Firmado digitalmente por TERENCIO|PENALVA|MURCIA
Nombre de reconocimiento (DN): cn=TERENCIO|PENALVA|MURCIA, serialNumber=74189925K, givenName=TERENCIO, sn=PENALVA MURCIA, ou=CIUDADANOS, o=ACCV, c=ES
Fecha: 2019.05.19 23:20:16 +02'00'
Versión de Adobe Reader: 11.0.8

construction management

TERENCIO PENALVA MURCIA

ARQUITECTO TECNICO / MASTER PROJECT MANAGER:
TLF 609 63 85 35 EMAIL: tpenalvamurcia@gmail.com