
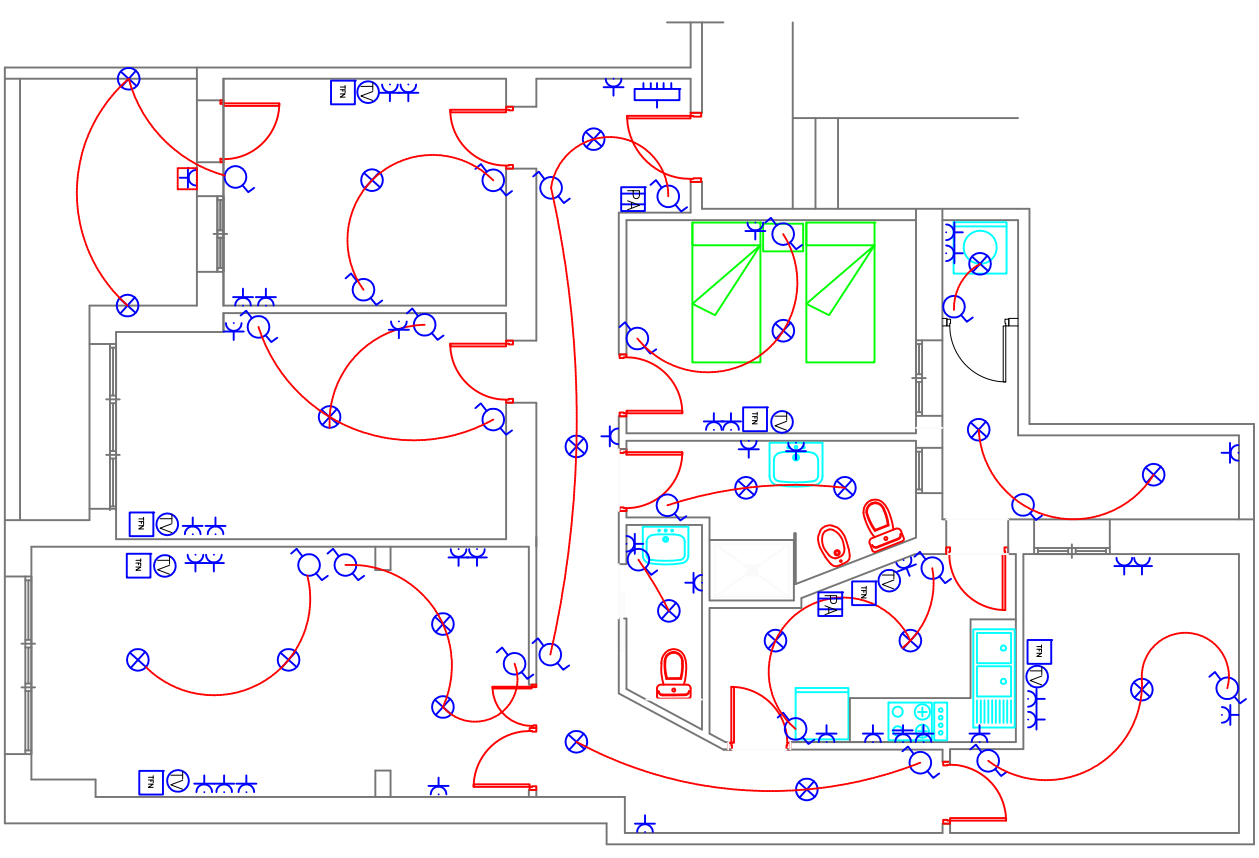


Cuadro de Mando y Protección

DERIVACION INDIVIDUAL: 2x--+TTx---mm2Cu
 Unipolares Tubos Sup.E.O D=40-50 mm
 450/750 V,Poliolef., ES0721-K(AS)
 FUSIBLES SEGURIDAD CENTRALIZACION:25 A;Pdec:50 KA
 PREVISION DE CAJETIN PARA ICP

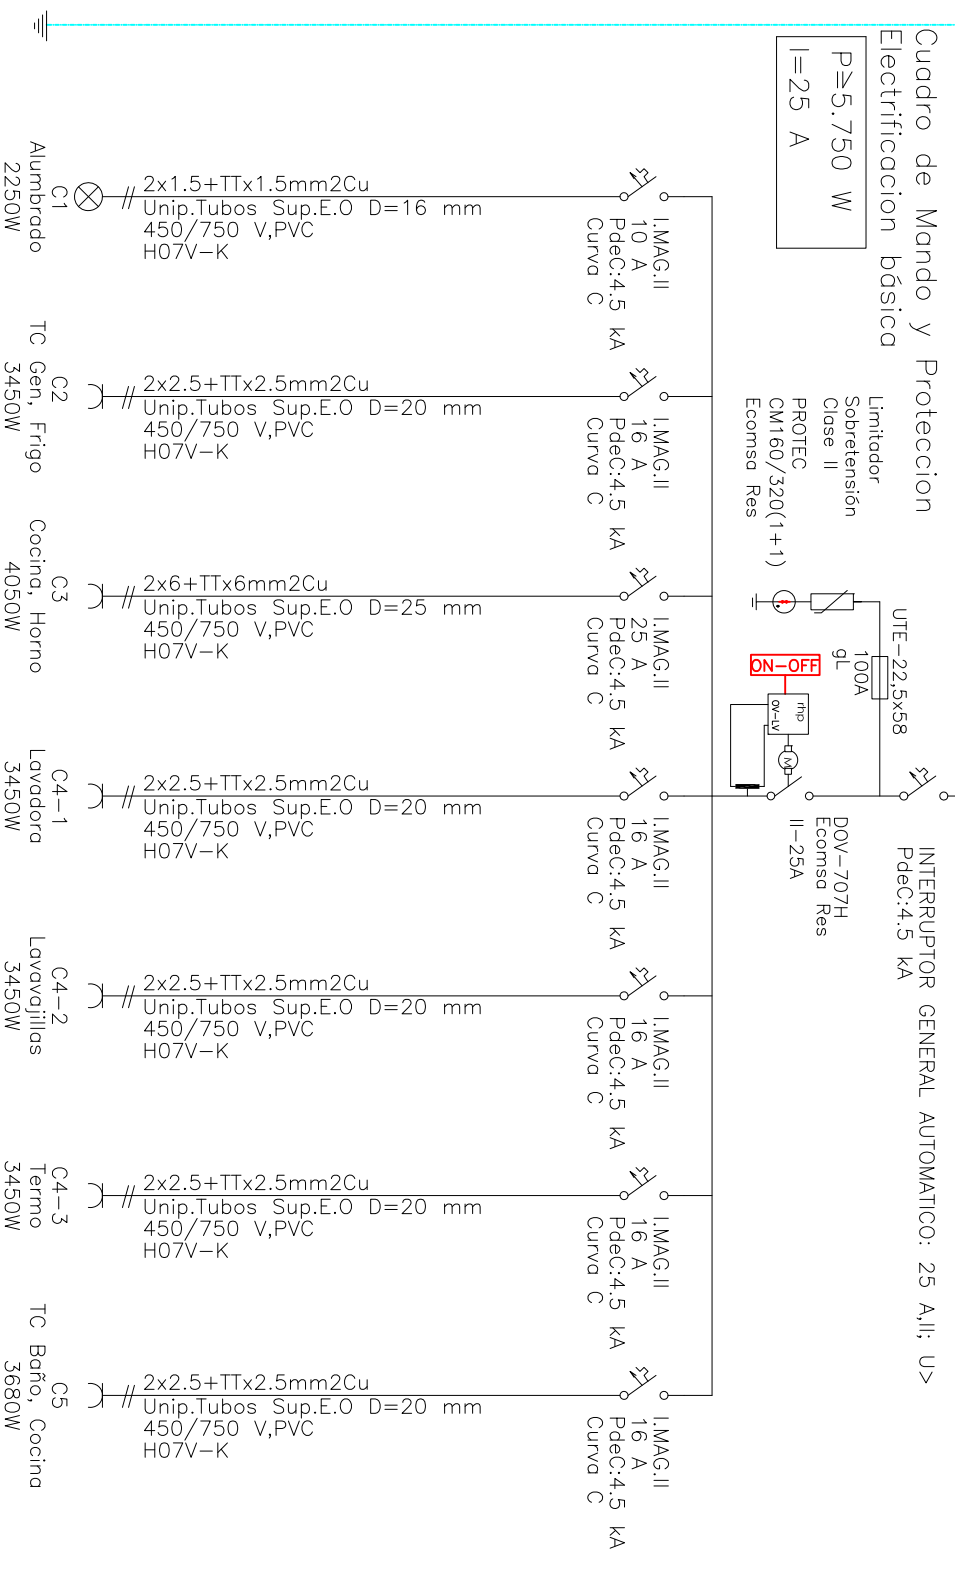

- INTERRUPTOR SIMPLE
- INTERRUPTOR CONMUTADO
- PUNTO DE LUZ
- CUADRO PROTECCION
- PORTERO AUTOMATICO
- TOMA TELEFONO
- TOMA DE TVDG
- TOMA DE CORRIENTE

REFORMA DE 3 VIVIENDAS

PROYECTO: REAL 63 - 3º-4º y ATTICO

SITUACION: CEUTA

PROPIEDAD: CESMA- Mutua de Andalucía y Ceuta

FASE: PROYECTO BÁSICO + EJECUCIÓN + EBSS

PLANO: PLANTA 4ª
 INSTALACIÓN ELÉCTRICA

46

ENERO 2019

VARIAS

A3

FECHA: ENERO 2019

ESCALA: VARIAS

FORMATO: A3

construccion&management

TERENCIO PENALVA MURCIA

ARQUITECTO TECNICO / MASTER PROJECT MANAGER:
 TLF 609 63 85 35 EMAIL: tpenalvamurcia@gmail.com